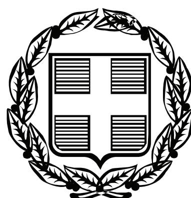


ΕΦΗΜΕΡΙΣ ΤΗΣ ΚΥΒΕΡΝΗΣΕΩΣ

ΤΗΣ ΕΛΛΗΝΙΚΗΣ ΔΗΜΟΚΡΑΤΙΑΣ

ΤΕΥΧΟΣ ΤΕΤΑΡΤΟ **Αρ. Φύλλου 1040**

11 Δεκεμβρίου 2006

ΑΠΟΦΑΣΕΙΣ

Αριθμ. 16960

Καθορισμός ορίων αιγιαλού, παραλίας και παλαιού αιγιαλού στη θέση «Λιμάνι Αργοστολίου από περιοχή Μαϊστράτο προς γέφυρα Δεβοσέτου» Δήμου Αργοστολίου Ν. Κεφαλληνίας.

Ο ΓΕΝΙΚΟΣ ΓΡΑΜΜΑΤΕΑΣ
ΠΕΡΙΦΕΡΕΙΑΣ ΙΟΝΙΩΝ ΝΗΣΙΩΝ

Έχοντας υπόψη:

1. Τις διατάξεις του ν. 2971/2001 (ΦΕΚ 285/τ.Α/19.12.2001) «Περί αιγιαλού και παραλίας».

2. Τις διατάξεις του ν.δ. 439/1970 «περί συμπληρώσεως των διατάξεων περί αιγιαλού».

3. Τις διατάξεις του ν. 3200/1955 «περί διοικητικής αποκέντρωσης» όπως αυτές τροποποιήθηκαν και ισχύουν σήμερα με τα ν.δ.532/1970 β.δ.704/1970, β.δ.705/1970, β.δ. 192/1972, π.δ.71/1984, π.δ.347/1986, ν.2026/1992 και π.δ.97/1993.

4. Τις διατάξεις του άρθρου 19 παραγρ. 5 ν.2344/1995, του άρθρου 52 παρ. 6 ν.2218/1994, του άρθρου 4 παρ. 7 του ν.2240/1994, δυνάμει των οποίων αρμοδιότητες του Υπουργείου Οικονομικών που είχαν μεταβιβασθεί στους Νομάρχες, ανήκουν στον Περιφερειακό Δ/ντή, σε συνδυασμό με αυτές του άρθρου 14 παρ. 2 του ν.2399/1996 με τις οποίες προβλέπεται η κατάργηση των θέσεων των Περ/κων Δ/ντών, οι αρμοδιότητες πλέον του οποίου περιήλθαν στο Γενικό Γραμματέα της Περιφέρειας και ασκούνται από τον αναπληρωτή Περ/κό Δ/ντή.

5. Τις διατάξεις του τέταρτου εδαφίου της παρ. 2 του άρθρου 1 και της παρ. 6 του ιδίου άρθρου του ν. 2503/1997 «Διοίκηση, οργάνωση στελέχωση της Περιφέρειας, ρύθμιση θεμάτων για την Τοπική Αυτοδιοίκηση και άλλες διατάξεις» (ΦΕΚ 107/Α), σύμφωνα με τις οποίες οι Περιφερειακές Υπηρεσίες του Υπουργείου Οικονομικών, που συγκροτούσαν την Περιφερειακή Διοίκηση του Νόμου ή της Νομαρχίας, δεν υπήχθησαν στην ενιαία οργανική μονάδα της Περιφέρειας, ούτε καταργήθηκαν αλλά αποτελούν από 1.9.1997, Υπηρεσίες του Υπουργείου Οικονομικών.

6. Το υπ' αριθμ 28979/31.7.1997 έγγραφο της Δ/νσης Διοίκησης του Υπουργείου Εσωτερικών, Δημ. Διοίκησης και Αποκέντρωσης, σύμφωνα με το οποίο οι αρμοδιότητες του Γενικού Γραμματέα της Περιφέρειας σε θέματα Υπηρεσιών του Υπουργείου Οικονομικών, μεταφέρονται από 1.9.1997 στον Υπουργό Οικονομικών.

7. Τις διατάξεις της παρ. 21 του άρθρου 46 του ν. 3220/2004 (ΦΕΚ 15/τ. Α/28.1.2004 «Μεταβίβαση αρμοδιοτήτων του Υπουργού Οικονομίας και Οικονομικών στον Γεν. Γραμματέα της Περιφέρειας».

8. Το υπ' αριθμ. 1030067/296/Α0006/7.4.2004 έγγραφο της Δ/νσης Οργάνωσης της Γενικής Δ/νσης Διοικητικής Υποστήριξης του Υπουργείου Οικονομίας και Οικονομικών «Διευκρινίσεις για τις αρμοδιότητες των Υφυπουργών Οικονομίας και Οικονομικών που περιέχονται από 10.4.2004 στους Γεν. Γραμματείς Περιφερειών».

9. Την από 9.9.2003 αίτηση Νομαρχιακής Αυτοδιοίκησης Κεφ/νίας και Ιθάκης με την οποία ζητείται ο καθορισμός των ορίων του αιγιαλού στο Λιμάνι Αργοστολίου από περιοχή Μαϊστράτο ως γέφυρα Δεβοσέτου.

10. Την από 20.7.2005 έκθεση της επιτροπής καθορισμού ορίων αιγιαλού- παραλίας Ν. Κεφαλληνίας.

11. Το υπ' αριθμ. Φ544.5/546/06/25.5.2006 έγγραφο του Γενικού Επιτελείου Ναυτικού.

12. Την από 5.10.2006 έκθεση της Επιτροπής καθορισμού ορίων αιγιαλού-παραλίας Ν. Κεφαλληνίας και το από Σεπτέμβριο 2003 τοπογραφικό υψομετρικό διάγραμμα κλίμακας 1/500 το οποίο έχει συνταχθεί από τον τοπογράφο μηχ/κο Πολυκαλά Γεράσιμο σε (2) δύο πινακίδες, ελεγμένο για την ακρίβεια της αποτύπωσης από την Αμαραντίδου Αικατερίνη Τοπογράφο Μηχ/κο υπάλληλο Δήμου Αργοστολίου στις 23.10.2005 και θεωρημένο την ίδια ημερομηνία από τον Μπάρκα Ιωάννη Πολιτ. Μηχ/κο Προϊστάμενο ΤΥΔΚ Ν. Κεφαλληνίας όπως ορίζουν οι διατάξεις του άρθρου 4 του ν. 2971/2001, αποφασίζουμε:

Επικυρώνουμε την από 5.10.2006 έκθεση της κατά το άρθρο 3 του ν.2971/2001 αρμόδιας Επιτροπής περί χάραξης των ορίων αιγιαλού- παραλίας-παλαιού αιγιαλού στη θέση «Λιμάνι Αργοστολίου από περιοχή Μαϊστράτο προς γέφυρα Δεβοσέτου» Δήμου Αργοστολίου, του Ν. Κεφαλληνίας και το από Σεπτέμβριο 2003 τοπογραφικό υψομετρικό διάγραμμα, κλίμακας 1/500 το οποίο έχει συνταχθεί από τον τοπογράφο μηχ/κο Πολυκαλά Γεράσιμο σε (2) δύο πινακίδες, ελέγχθηκε κατά το δυνατό ως προς την ακρίβεια της αποτύπωσης στις 23.10.2005 από την Αμαραντίδου Αικατερίνη τοπογράφο μηχ/κο Δήμου Αργοστολίου και θεωρήθηκε την ίδια ημερομηνία από τον Μπάρκα Ιωάννη Πολιτ. Μηχ/κο Προϊστάμενο ΤΥΔΚ Ν. Κεφαλληνίας, όπως ορίζουν οι διατάξεις του άρθρου 4 του ν. 2971/2001.

Στο τοπογραφικό αυτό διάγραμμα καθορίστηκε η οριογραμμή του αιγιαλού με κόκκινη συνεχή πολυγωνική γραμμή με στοιχεία (ΦΕΚ507/1.10.1984) 1 Ξ Α1, Α2. Α3, ..., Α35 της οποίας οι κορυφές είναι εξαρτημένες από το κρατικό τριγωνομετρικό δίκτυο.

Η οριογραμμή της παραλίας με κίτρινη συνεχή πολυγωνική γραμμή με στοιχεία (ΦΕΚ507/1.10.1984) 1' Ξ Π1, Α1 Ξ Π2, Π3, ..., Π40 της οποίας οι κορυφές είναι εξαρτημένες από το κρατικό τριγωνομετρικό δίκτυο. Καθορίζουμε την ζώνη παραλίας σε πλάτος που ποικίλει ανάλογα με τη μορφή των τεχνικών έργων λιμένα, της κυκλοφοριακής κίνησης και της χρήσης της δημοτικής αγοράς για να εξυπηρετηθούν οι σκοποί της § 2 του άρθρου 1 του ν. 2971/2001. Το πλάτος της ζώνης παραλίας ορίστηκε λαμβάνοντας υπόψη τον υπάρχοντα παραλιακό δρόμο. Όπου αυτός βρίσκεται κοντά στη θάλασσα, η ζώνη παραλίας ορίστηκε ως το δρόμο καθώς η πρόσβαση προς τη θάλασσα εξυπηρετείται ήδη. Όπου η απόστασή του από τη θάλασσα είναι μεγαλύτερη, η οριογραμμή της παραλίας ορίστηκε σε απόσταση 15μ από αυτήν του αιγιαλού.

Η οριογραμμή της παραλίας δεν ξεπερνά σε κανένα σημείο την εγκεκριμένη γραμμή δόμησης σύμφωνα με την § 5 αρθ. 7 του ν.2971/2001 διότι η περιοχή βρίσκεται εντός σχεδίου πόλης.

Η οριογραμμή παλαιού αιγιαλού με μπλε συνεχή πολυγωνική γραμμή στο τμήμα με στοιχεία Μ1, Μ2, ..., Μ13, Μ14.

Η απόφαση αυτή μαζί με την έκθεση της Επιτροπής και το τοπογραφικό διάγραμμα, να δημοσιευθούν στην Εφημερίδα της Κυβερνήσεως.

Κέρκυρα, 30 Νοεμβρίου 2006

Ο Γενικός Γραμματέας Περιφέρειας
ΣΩΤΗΡΙΟΣ Θ. ΒΟΣΔΟΥ

ΕΚΘΕΣΗ ΕΠΙΤΡΟΠΗΣ
ΚΑΘΟΡΙΣΜΟΥ ΤΩΝ ΟΡΙΩΝ ΑΙΓΙΑΛΟΥ ΚΑΙ ΠΑΡΑΛΙΑΣ

Άρθρου 3 του ν. 2971/2001 που συγκροτήθηκε με την υπ' αριθμ. 13809/15.10.2004 απόφαση Οικονομικής Επιθεώρησης Ιονίων Νήσων.

Καθορισμός, για πρώτη φορά, των ορίων αιγιαλού και παραλίας στο Λιμάνι Αργοστολίου από περιοχή Μαϊστράτο ως γέφυρα Δεβοσέτου του Ν. Κεφαλληνίας.

Στο Αργοστόλι σήμερα την 5.10.2006 ημέρα Πέμπτη οι υπογεγραμμένοι:

1. Παπαδάτου-Βουτσινά Μαρία, προϊσταμένη Κτηματικής Υπηρεσίας ως Πρόεδρος.

2. Μαρμαρά Αθηνά Τοπογράφος Μηχ/κός, υπάλληλος Κτηματικής Υπηρεσίας Κεφ/νίας ως μέλος.

3. Καλιτσουνάκης Γεώργιος, αναπλ. Λιμενάρχης Κεφαλληνίας ως μέλος.

4. Θεοπεφτάτου Αφροδίτη προϊσταμένη Δ/νσης Πολεοδομίας Ν.Α Κεφαλληνίας ως μέλος.

5. Γιαννακόπουλος Αλέκος αναπλ. Δ/ντη Χωροταξίας & Περ/ντος Περιφέρειας Ιόνιων Νησιών, αποτελούντες την Επιτροπή καθορισμού ορίων αιγιαλού και παραλίας που συγκλήθηκε μετά από σχετική πρόσκληση της Προέδρου της, με γραμματέα της επιτροπής Γιαννάκη Ροζαλία.

Λαβόντες υπ' όψη:

1. Την από 9.9.2003 αίτηση της Νομαρχιακής Αυτοδιοίκησης Κεφαλληνίας και Ιθάκης με την οποία ζητείται ο καθορισμός των ορίων του αιγιαλού στο λιμάνι Αργοστολίου από περιοχή Μαϊστράτο ως γέφυρα Δεβοσέτου του Ν. Κεφαλληνίας.

2. Τα συνταχθέντα από τον τοπογράφο μηχ/κο Πολυκαλά Γεράσιμο, το Σεπτέμβριο του 2003 τοπογραφικά και υψομετρικά διαγράμματα της παραπάνω περιοχής σε τρεις (3) πινακίδες με κλίμακα 1:500 ελεγμένα για την ακρίβεια της αποτύπωσης από την Αμαραντίδου Αικατερίνη τοπογράφο Μηχ/κό, υπάλληλο δήμου Αργοστολίου στις 23.10.2005 και θεωρημένα την ίδια ημερομηνία από τον Μπάρκα Ιωάννη πολιτικό μηχανικό, Προϊστάμενο ΤΥΔΚ Νομού Κεφαλληνίας όπως ορίζουν οι διατάξεις του άρθρου 4 του ν. 2971/2001.

3. Τις διατάξεις του α.ν. 2344/1940 όπως τροποποιήθηκε και συμπληρώθηκε μεταγενέστερα, καθώς και την σχετική με αυτόν Δικαστηριακή και Διοικητική Νομολογία.

4. Τις διατάξεις του ν. 2971/2001 «Αιγιαλός παραλία και άλλες διατάξεις».

5. Την αντίληψη που δημιουργήθηκε, κατά την επιτόπια μετάβασή μας στην παραπάνω θέση σχετικά με το πλάτος της βρεχόμενης από το χειμέριο κύμα ξηράς με τα λοιπά συναφή στοιχεία. Ήτοι:

α) Την γεωμορφολογία του εδάφους και πιο αναλυτικά ότι:

Η ακτή συνίσταται από τεχνικά έργα: κρηπιδώματα, λιμενοβραχίονες, πεζοδρόμια.

Της ακτής συνέχονται εκτάσεις με πεδινές, εντός σχεδίου δομημένες.

β) Δεν εντοπίστηκαν παράκτιοι φυσικοί πόροι αξιοποιήσιμοι.

γ) Η περιοχή βρίσκεται μέσα στον κόλπο Αργοστολίου και προσβάλλεται από ανέμους κυρίως ΒΑ εντάσεως έως 6-7 Beaufort.

δ) Τη μορφολογία του πυθμένα ο οποίος παρουσιάζει μικρά βάθη κοντά στην ακτή και μεγαλύτερα στη θέση που βρίσκονται οι εγκαταστάσεις του λιμένα.

ε) Τον τομέα ανάπτυξης κυματισμού σε σχέση με το μέτωπο της ακτής, ότι δηλαδή πρόκειται για ακτή με μικρό ανάπτυγμα πελάγους και η ένταση του κυματικού πεδίου που δημιουργείται είναι μικρή.

στ) Την ύπαρξη τεχνικών έργων στην περιοχή (κρηπιδώματα, λιμενοβραχίονες, πεζοδρόμια).

ζ) Η περιοχή βρίσκεται εντός εγκεκριμένου σχεδίου πόλης Αργοστολίου, σύμφωνα με το από 10.9.1986 π.δ. δημοσιευμένο στο ΦΕΚ 934δ/7.10.1986.

η) Την ύπαρξη του Δημοσίου Κτήματος με αριθμό καταγραφής ΒΚ100 εντός του οποίου υπάρχουν οι εγκαταστάσεις του Λιμεναρχείου.

θ) Το γεγονός ότι υφίσταται Κτηματολόγιο.

ι) Το γεγονός ότι στην περιοχή δεν υπάρχουν ευπαθή οικοσυστήματα ή προστατευόμενα είδη.

6. Την ύπαρξη καθορισμών ορίων αιγιαλού και παραλίας: βόρεια της εξεταζόμενης περιοχής θέση Βινάριες ως Καταβόθρες ΦΕΚ 507/1.10.1984 και νότια θέση Κούταβος, ΦΕΚ 872Δ΄/3.11.1988 η οποία έχει μερικώς ακυρωθεί με τις 1306/2000 και 1307/2000 αποφάσεις του ΣτΕ.

7. Την από 20.7.2005 έκθεση της Επιτροπής καθορισμού ορίων αιγιαλού και παραλίας Ν. Κεφ/νίας.

8. Το υπ' αριθμ. 544.5/546/06/25.5.2006 έγγραφο ΓΕΝ.

9. Τα παραχωρητήρια του δημοσίου στην περιοχή της δημοτικής αγοράς τα οποία χρήζουν μελέτης και εφαρμογής επί του εδάφους, που επί του παρόντος δεν είναι εφικτό να πραγματοποιηθούν και για το λόγο αυτό η επιτροπή δεν μπορεί να συμφωνήσει με τις υποδείξεις του ΓΕΝ όσον αφορά την οριοθέτηση παλαιού αιγιαλού στην πινακίδα (1), αποφασίζουμε:

1. Καθορίζουμε στο πιο πάνω τοπογραφικό διάγραμμα: στις δύο πινακίδες (2) και (3) όπου συμφωνούμε με τις υποδείξεις του ΓΕΝ όπως στο έγγραφο του 544.5/546/06/25.5.2006 αναφέρονται.

α) Την οριογραμμή του αιγιαλού με ερυθρή πολυγωνική γραμμή με στοιχεία (ΦΕΚ 507/1.10.1984) 1 Ξ Α1, Α2, Α3, ..., Α35 της οποίας οι κορυφές είναι εξαρτημένες από το κρατικό τριγωνομετρικό δίκτυο.

β) Την οριογραμμή της παραλίας με κίτρινη συνεχή πολυγωνική γραμμή με στοιχεία (ΦΕΚ507/1.10.1984) 1΄ Ξ Π1, Α1 Ξ Π2, Π3, ..., Π40 της οποίας οι κορυφές είναι εξαρτημένες από το κρατικό τριγωνομετρικό δίκτυο. Καθορίζουμε την ζώνη παραλίας σε πλάτος που ποικίλει ανάλογα με τη μορφή των τεχνικών έργων λιμένα, της κυκλοφοριακής κίνησης και της χρήσης της δημοτικής αγοράς για να εξυπηρετηθούν οι σκοποί της § 2 του άρθρου 1 του ν. 2971/2001. Το πλάτος της ζώνης παραλίας ορίστηκε λαμβάνοντας υπόψη τον υπάρχοντα παραλιακό δρόμο. Όπου αυτός βρίσκεται κοντά στη θάλασσα, η ζώνη παραλίας ορίστηκε ως το δρόμο καθώς η πρόσβαση προς τη θάλασσα εξυπηρετείται ήδη. Όπου η απόσταση του από τη θάλασσα είναι μεγαλύτερη, η οριογραμμή της παραλίας ορίστηκε σε απόσταση 15μ από αυτήν του αιγιαλού.

Η οριογραμμή της παραλίας δεν ξεπερνά σε κανένα σημείο την εγκεκριμένη γραμμή δόμησης σύμφωνα με την § 5 αρθ. 7 του ν.2971/2001 διότι η περιοχή βρίσκεται εντός σχεδίου πόλης,

γ) Την οριογραμμή παλαιού αιγιαλού με μπλε συνεχή πολυγωνική γραμμή στο τμήμα με στοιχεία α) Μ1, Μ2, ..., Μ13, Μ14.


Η απόφαση αυτή να δημοσιευθεί στην Εφημερίδα της Κυβερνήσεως.

Η Επιτροπή

Τα μέλη
ΜΑΡΙΑ ΠΑΠΑΔΑΤΟΥ-ΒΟΥΤΣΙΝΑ
ΑΘΗΝΑ ΜΑΡΜΑΡΑ
Γ. ΚΑΛΙΤΣΟΥΝΑΚΗΣ
ΑΦΡΟΔΙΤΗ ΘΕΟΠΕΦΤΑΤΟΥ
ΑΛΕΚΟΣ ΓΙΑΝΝΑΚΟΠΟΥΛΟΣ

Π16=Α13
Π17=Α14
Α15
Π18
Π19
ΑΙΓΙΑΛΟΣ
ΠΑΡΑΛΙΑ
Α16
Π20
Π21=Α17
ΟΙΚΟΔΟΜ. ΓΡΑΜΜΗ
ΘΑΛΑΣΣΑ
ΠΑΡΑΛΙΑ & ΑΙΓΙΑΛΟΣ
ΑΣΦΑΛΤΟΣ
Π22=Α18
Π23=Α19
Π24=Α20
Π25=Α21
Π26=Α22
Μ1
Μ2
Μ3
Μ4
Μ5
ΠΑΛΑΙΟΣ ΑΙΓΙΑΛΟΣ
ΠΑΡΑΛΙΑ & ΑΙΓΙΑΛΟΣ
ΟΔΟΣ Γ. ΦΩΚΑ
ΟΔΟΣ Γ. ΜΠΟΚΙΑΝΟΥ
ΟΙΚΟΠΕΔΟ
ΗΡΩΟ
4231950
4231850
4231800
4231750
4231700
4231650
192050


B
ΘΑΛΑΣΣΑ
ΘΑΛΑΣΣΑ
ΘΑΛΑΣΣΑ

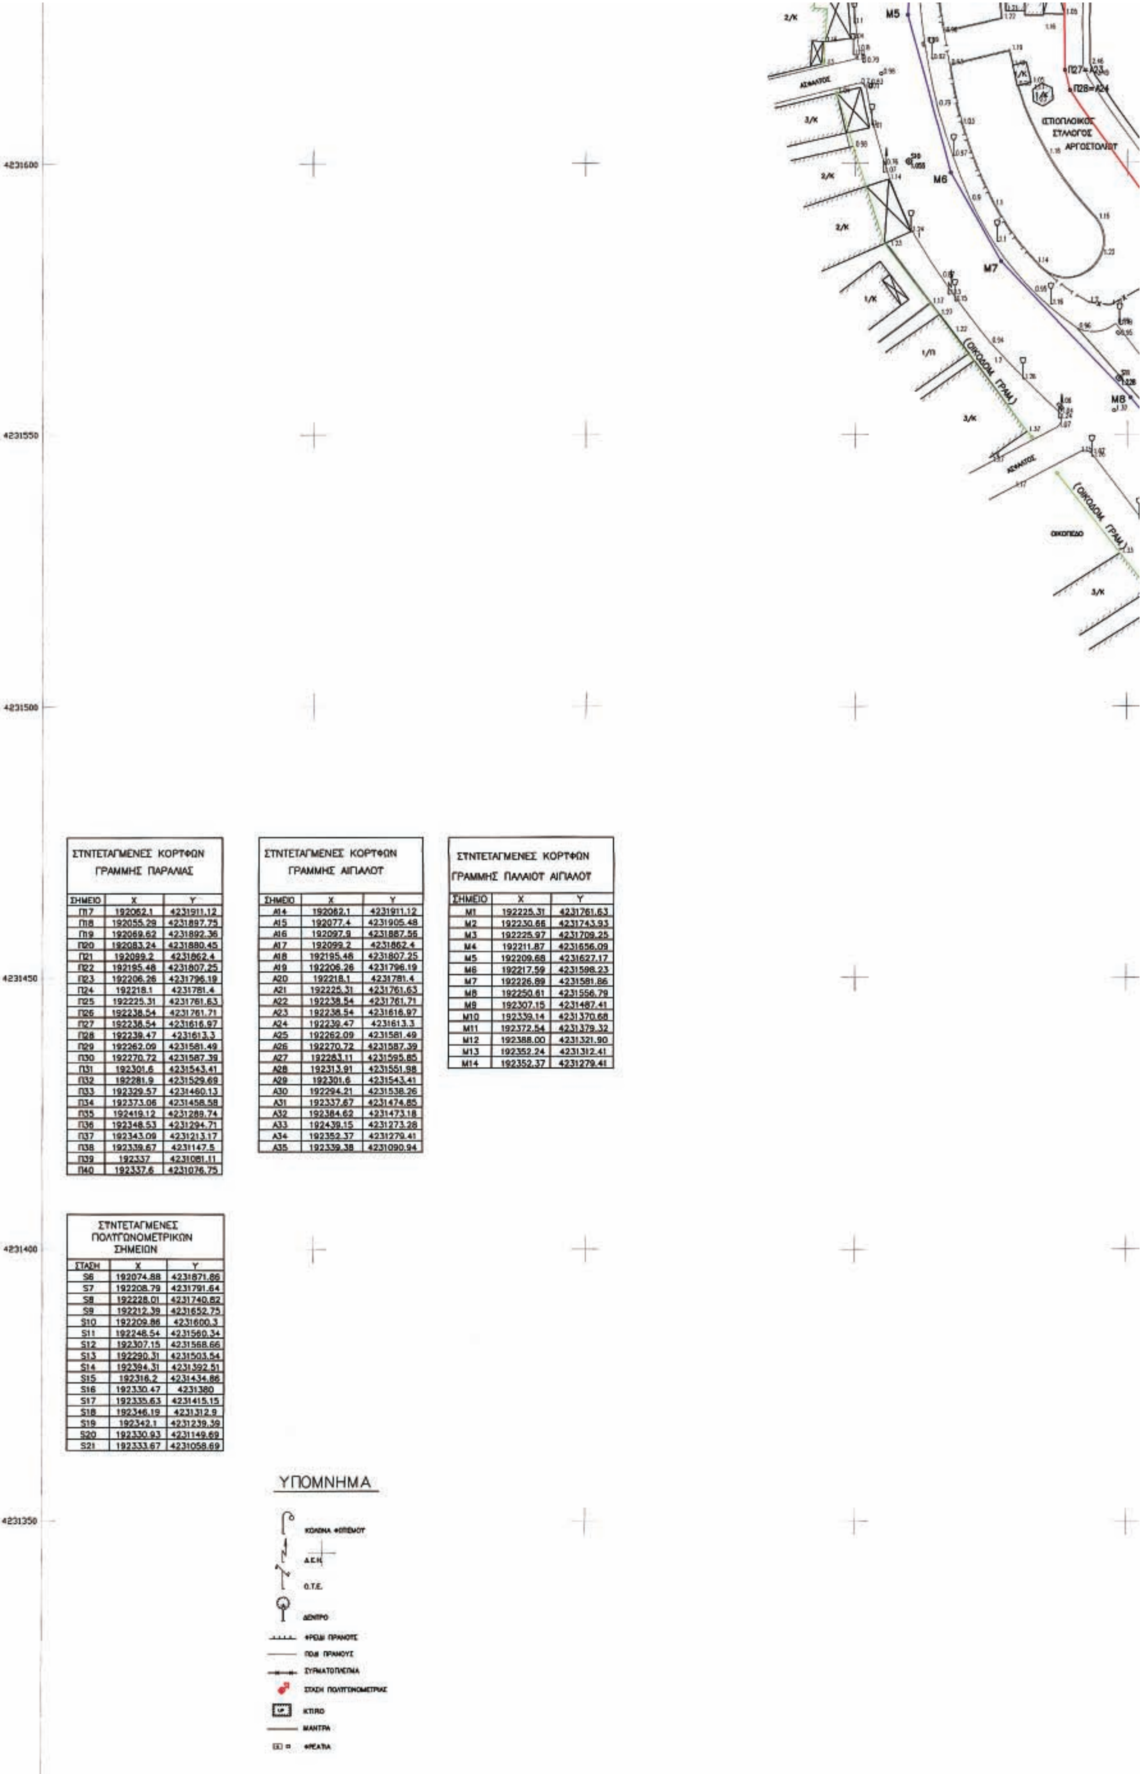

ΣΤΝΤΕΤΑΓΜΕΝΕΣ ΚΟΡΤΦΩΝ ΓΡΑΜΜΗΣ ΠΑΡΑΛΙΑΣ

ΣΗΜΕΙΟ	Χ	Υ
Π17	192062.1	4231911.12
Π18	192055.29	4231897.75
Π19	192069.62	4231892.36
Π20	192083.24	4231880.45
Π21	192099.2	4231862.4
Π22	192195.48	4231807.25
Π23	192206.26	4231796.19
Π24	192218.1	4231781.4
Π25	192225.31	4231761.63
Π26	192238.54	4231761.71
Π27	192238.54	4231616.97
Π28	192239.47	4231613.3
Π29	192262.09	4231581.49
Π30	192270.72	4231587.39
Π31	192301.6	4231543.41
Π32	192281.9	4231529.69
Π33	192329.57	4231460.13
Π34	192373.06	4231458.58
Π35	192419.12	4231289.74
Π36	192348.53	4231294.71
Π37	192343.09	4231213.17
Π38	192339.67	4231147.5
Π39	192337	4231081.11
Π40	192337.6	4231076.75

ΣΤΝΤΕΤΑΓΜΕΝΕΣ ΚΟΡΤΦΩΝ ΓΡΑΜΜΗΣ ΑΙΓΙΑΛΟΤ


ΣΗΜΕΙΟ	Χ	Υ
Α14	192062.1	4231911.12
Α15	192077.4	4231905.48
Α16	192097.9	4231887.56
Α17	192099.2	4231862.4
Α18	192195.48	4231807.25
Α19	192206.26	4231796.19
Α20	192218.1	4231781.4
Α21	192225.31	4231761.63
Α22	192238.54	4231761.71
Α23	192238.54	4231616.97
Α24	192239.47	4231613.3
Α25	192262.09	4231581.49
Α26	192270.72	4231587.39
Α27	192283.11	4231595.85
Α28	192313.91	4231551.98
Α29	192301.6	4231543.41
Α30	192294.21	4231538.26
Α31	192337.67	4231474.85
Α32	192384.62	4231473.18
Α33	192439.15	4231273.28
Α34	192352.37	4231279.41
Α35	192339.38	4231090.94

ΣΤΝΤΕΤΑΓΜΕΝΕΣ ΚΟΡΤΦΩΝ ΓΡΑΜΜΗΣ ΠΑΛΑΙΟΤ ΑΙΓΙΑΛΟΤ

ΣΗΜΕΙΟ	Χ	Υ
Μ1	192225.31	4231761.63
Μ2	192230.66	4231743.93
Μ3	192225.97	4231709.25
Μ4	192211.87	4231656.09
Μ5	192209.68	4231627.17
Μ6	192217.59	4231598.23
Μ7	192226.89	4231581.86
Μ8	192250.61	4231556.79
Μ9	192307.15	4231487.41
Μ10	192339.14	4231370.68
Μ11	192372.54	4231379.32
Μ12	192388.00	4231321.90
Μ13	192352.24	4231312.41
Μ14	192352.37	4231279.41

ΣΤΝΤΕΤΑΓΜΕΝΕΣ ΠΟΛΥΓΩΝΟΜΕΤΡΙΚΩΝ ΣΗΜΕΙΩΝ


ΣΤΑΣΗ	Χ	Υ
S6	192074.88	4231871.86
S7	192208.79	4231791.64
S8	192228.01	4231740.82
S9	192212.39	4231652.75
S10	192209.86	4231600.3
S11	192248.54	4231560.34
S12	192307.15	4231568.66
S13	192290.31	4231503.54
S14	192394.31	4231392.51
S15	192316.2	4231434.86
S16	192330.47	4231380
S17	192335.63	4231415.15
S18	192346.19	4231312.9
S19	192342.1	4231239.39
S20	192330.93	4231149.69
S21	192333.67	4231058.69

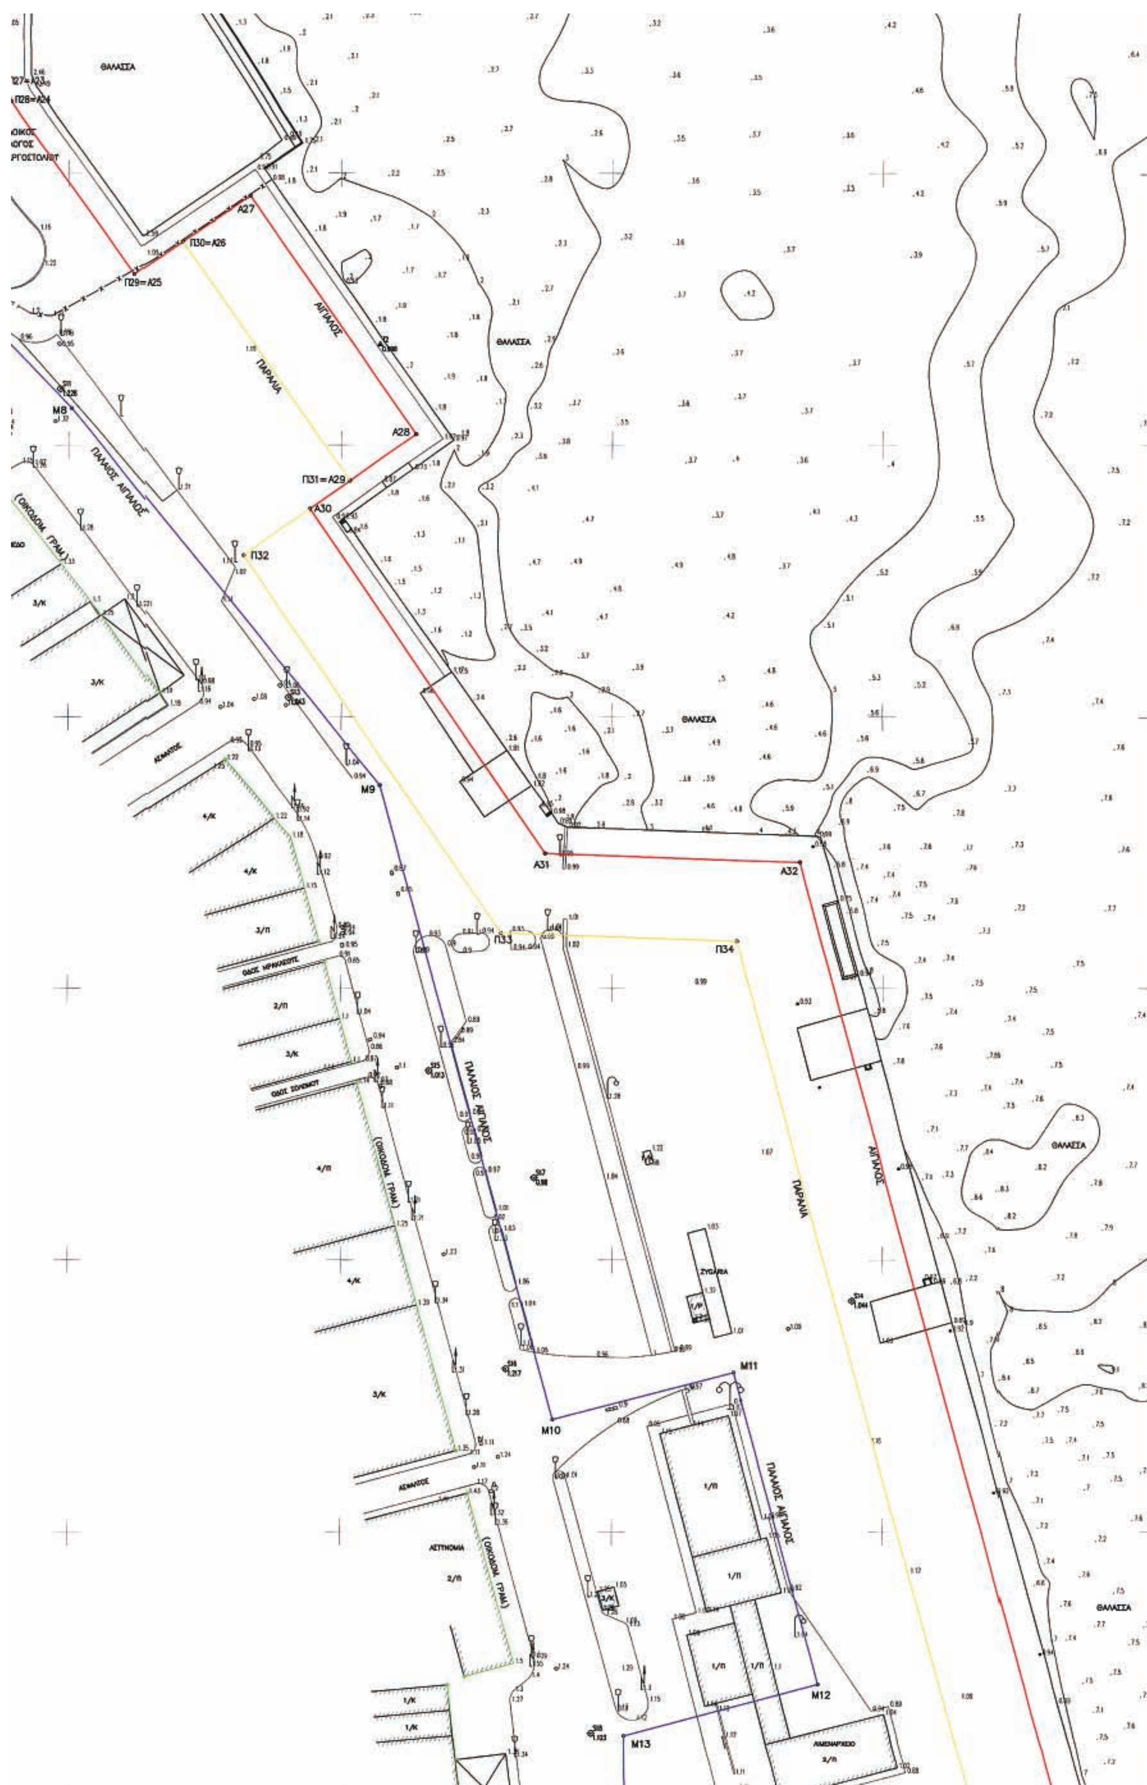
ΘΑΛΑΣΣΑ
ΑΙΓΙΑΛΟΣ
ΠΑΡΑΛΙΑ
ΠΑΛΑΙΟΣ ΑΙΓΙΑΛΟΣ
Π30=Α26
Π29=Α25
Α27
Α28
Π31=Α29
Α30
Π32
Α31
Α32
Π33
Π34
Μ8
Μ9
Μ10
Μ11
Μ12
Μ13
ΟΔΟΣ ΗΡΑΚΛΕΟΥΣ
ΟΔΟΣ ΣΟΛΩΜΟΥ
ΑΣΤΥΝΟΜΙΑ
ΑΣΦΑΛΤΟΣ
ΖΥΓΑΡΙΑ
ΛΙΜΕΝΑΡΧΕΙΟ

ΠΡΟΒΟΛΗ ΕΓΣΑ 87
ΕΝΔΕΙΞΕΙΣ ΠΑΛΙΡΡΟΙΟΜΕΤΡΟΥ ΛΙΜΕΝΟΣ ΑΡΓΟΣΤΟΛΙΟΥ
K.R : 1.40 m.
M.S : 1.01 m.
ΥΨΟΜΕΤΡΙΚΗ ΑΦΕΤΗΡΙΑ Μ.Σ. ΘΑΛΑΣΣΗΣ Γ.Υ.Σ
ΑΦΕΤΗΡΙΑ ΒΑΘΩΝ Μ.Σ. ΘΑΛΑΣΣΗΣ Υ.Υ.

ΠΑΡΑΤΗΡΗΣΗ

ΤΟ ΤΟΠΟΓΡΑΦΙΚΟ ΥΠΟΒΑΘΡΟ ΠΡΟΕΡΧΕΤΑΙ ΕΚ ΤΗΣ ΜΕΛΕΤΗΣ "ΛΙΜΕΝΑΣ ΑΡΓΟΣΤΟΛΙΟΥ" ΚΑΙ ΕΧΕΙ ΕΓΚΡΙΘΕΙ ΜΕ ΤΗΝ ΥΠ' ΑΡΙΘ. 187/25-09-2002 ΑΠΟΦΑΣΗ ΤΗΣ ΝΟΜΑΡΧΙΑΚΗΣ ΕΠΙΤΡΟΠΗΣ ΤΗΣ Ν.Α. ΚΕΦΑΛΛΗΝΙΑΣ & ΙΘΑΚΗΣ.

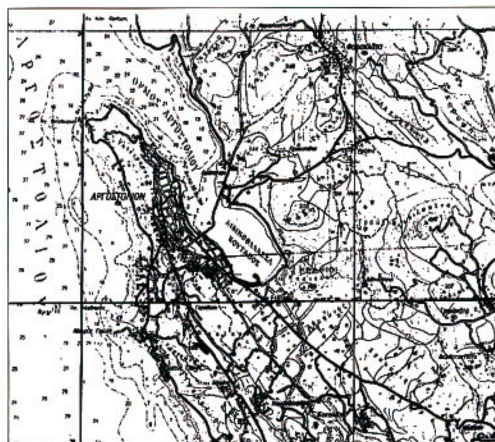

ΑΠΟΣΠΑΣΜΑ Φ.Χ. Γ.Υ.Σ. 1 : 50.000 "ΑΡΓΟΣΤΟΛΙ"

ΝΟΜΟΣ ΚΕΦΑΛΛΗΝΙΑΣ
ΥΠΟΥΡΓΕΙΟ ΟΙΚΟΝΟΜΙΑΣ & ΟΙΚΟΝΟΜΙΚΩΝ
ΚΤΗΜΑΤΙΚΗ ΥΠΗΡΕΣΙΑ ΚΕΦΑΛΛΗΝΙΑΣ

ΤΟΠΟΓΡΑΦΙΚΟ ΔΙΑΓΡΑΜΜΑ
ΚΑΘΟΡΙΣΜΟΥ ΟΡΙΩΝ ΑΙΓΙΑΛΟΥ – ΠΑΡΑΛΙΑΣ

ΠΕΡΙΟΧΗ: ΛΙΜΑΝΙ ΑΡΓΟΣΤΟΛΙΟΥ
ΔΗΜΟΣ ΑΡΓΟΣΤΟΛΙΟΥ
ΝΟΜΟΣ ΚΕΦΑΛΛΗΝΙΑΣ
ΕΝΔΙΑΦΕΡΟΜΕΝΟΣ: ΝΟΜΑΡΧΙΑΚΗ ΑΥΤΟΔΙΟΙΚΗΣΗ ΚΕΦΑΛΛΗΝΙΑΣ & ΙΘΑΚΗΣ

Ο ΣΥΝΤΑΞΑΣ: ΓΕΡΑΣΙΜΟΣ ΠΟΥΛΚΑΛΑΣ ΤΟΠΟΓΡΑΦΟΣ ΜΗΧΑΝΙΚΟΣ Ν.Α. ΚΕΦΑΛΛΗΝΙΑΣ	ΥΠΟΓΡΑΦΗ ΗΜΕΡΟΜΗΝΙΑ 5-9-03	Ο ΠΡΟΙΣΤΑΜΕΝΟΣ Δ.Τ.Υ. ΝΙΚΟΛΑΟΣ ΓΑΒΡΑΣ ΠΟΛΙΤΙΚΟΣ ΜΗΧΑΝΙΚΟΣ
ΓΙΑ ΤΟ Τ.Π.Μ. ΙΛΑΡΙΑΝΗ ΤΖΑΝΕΤΑΤΟΥ ΠΟΛΙΤΙΚΟΣ ΜΗΧΑΝΙΚΟΣ Ν.Α. ΚΕΦΑΛΛΗΝΙΑΣ	ΥΠΟΓΡΑΦΗ ΗΜΕΡΟΜΗΝΙΑ 5-9-03	ΥΠΟΓΡΑΦΗ ΗΜΕΡΟΜΗΝΙΑ 5/9/2003

ΥΠΟΜΝΗΜΑ ΕΠΙΤΡΟΠΗΣ ΚΑΘΟΡΙΣΜΟΥ ΟΡΙΩΝ ΑΙΓΙΑΛΟΥ – ΠΑΡΑΛΙΑΣ

1. Η καθορισθείσα οριογραμμή αιγιαλού αποτελεί το όριο των μεγίστων πλην συνήθων αναβάσεων του χειμέριου κύματος.
2. Οι κορυφές της πολυγωνικής οριογραμμής του αιγιαλού και της παραλίας έχουν εξαρτηθεί από το κρατικό τριγωνομετρικό δίκτυο. Οι συντεταγμένες των κορυφών αναγράφονται παραπλεύρως.
3. Επισπεύδων για την χάραξη του αιγιαλού είναι ο Ν.Α. Κεφ/νιας & Ιθάκης
4. εντός των ορίων του αιγιαλού .... υπάρχουν τεχνικά έργα.
5. Εντός της ζώνης παραλίας .... υπάρχουν τεχνικά έργα (τα οποία δεν εξέρουν).
6. ——— Κόκκινη γραμμή με στοιχεία 1ΞΑ1,Α2,...,Α47,Α48Ξ52 είναι η γραμμή Αιγιαλού.
7. ——— Κίτρινη γραμμή με στοιχεία 1'ΞΠ1,Α1,Ξ52,...,Π54,Π55Ξ52' είναι η γραμμή Παραλίας.
8. ——— Μπλε γραμμή με στοιχεία α) Μ1,Μ2,...,Μ13,Μ14 β) Μ15,Μ16,...,Μ24,Μ25, γ) Μ26,Μ27Ξ18' είναι η γραμμή Παλαιού Αιγιαλού.
9. Το παρόν σχεδιάγραμμα συνοδεύει την από 4/10/06 έκθεση της αρμόδιας επιτροπής, την προβλεπόμενη από τις διατάξεις του άρθρου 3 του Ν.2971/2001.

ΑΡΓΟΣΤΟΛΙ, 4/10/06

Η ΕΠΙΤΡΟΠΗ

Η ΠΡΟΕΔΡΟΣ: ΠΑΠΑΔΑΤΟΥ - ΒΟΥΤΣΙΝΑ ΜΑΡΙΑ, Εφοριακός ΠΕ/Α

ΤΑ ΜΕΛΗ
1. Αφροδίτη Θεοπεφτάτου, Πολιτικός Μηχανικός
2. ΜΑΡΓΑΡΑ ΑΘΗΝΑ, ΠΕ Μηχ/κων Τοπογράφος
3. ΚΑΠΙΤΣΥΝΑΚΗΣ Γ.
4.
5. Αλέκος Γ..., ΠΕ Αρχιτεκτόνων Μηχ/κός


ΕΛΕΓΧΟΣ	ΗΜΕΡΟΜΗΝΙΑ	23/10/03
ΕΠΙΒΛΕΠΩΝ	ΑΜΑΡΑΝΤΙΔΟΥ ΑΙΚΑΤΕΡΙΝΗ ΤΟΠΟΓΡΑΦΟΣ ΜΗΧΑΝΙΚΟΣ	
ΘΕΩΡΗΣΗ	ΗΜΕΡΟΜΗΝΙΑ	
ΠΡΟΙΣΤΑΜΕΝΟΣ Τ.Υ.Δ.Κ.	ΙΩΑΝΝΗΣ ΜΠΑΡΚΑΣ (ΠΟΛ – ΜΗΧ)	


ΤΡΙΓΩΝΟΜΕΤΡΙΚΗ ΕΞΑΡΤΗΣΗ: ΚΡΑΤΙΚΟ ΔΙΚΤΥΟ Γ.Υ.Σ. (ΕΓΣΑ)
ΥΨΟΜΕΤΡΙΚΗ ΑΦΕΤΗΡΙΑ: Μ.Σ.Θ. (παλ/τρο Λιμ. Αργοστ.)
ΜΕΘΟΔΟΣ ΑΠΟΤΥΠΩΣΗΣ: ΤΟΠΟΓΡΑΦΙΚΗ ΑΠΟΤΥΠΩΣΗ
ΧΡΟΝΟΛΟΓΙΑ ΑΠΟΤΥΠΩΣΗΣ: ΙΟΥΝΙΟΣ 2002

ΚΛΙΜΑΚΑ	ΑΡΙΘΜΟΣ ΣΧΕΔΙΟΥ
1:500	02
ΙΣΟΔΙΑΣ.: –	

ΠΕΡΙΦΕΡΕΙΑ ΙΟΝΙΩΝ ΝΗΣΙΩΝ
Δ/ΝΣΗ ΠΕΡΙΒ/ΝΤΟΣ & ΧΩΡΟΤΑΞΙΑΣ
...εύει την 1696α/30-11-06
... Γεν. Γραμματέα Π.Ι.Ν.
Αργοστόλι 30-11-06
Ο Δ/ντής ΠΕΧΩ
Ιωάννης Χαλρεύκης
Μηχανικός ΠΕ/Α'

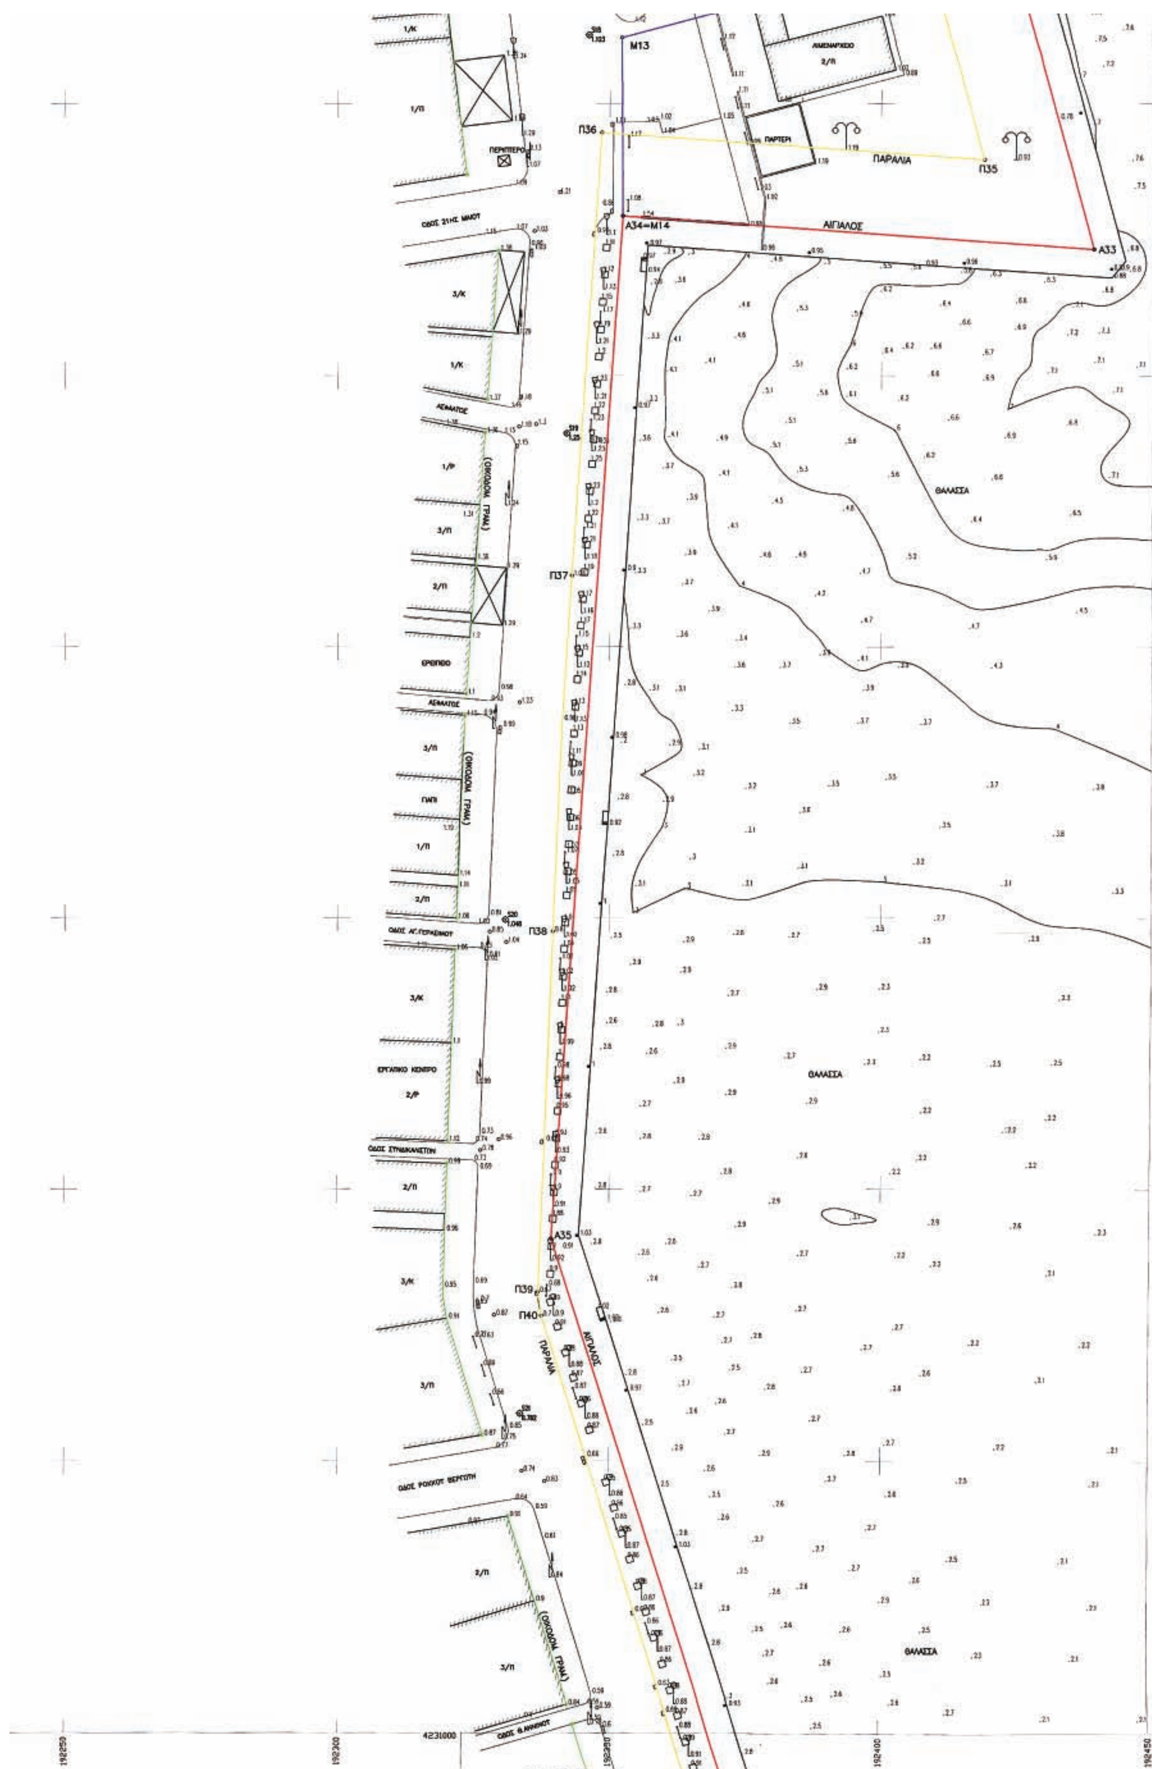



ΛΙΜΕΝΑΡΧΕΙΟ
ΠΑΡΤΕΡΙ
ΠΑΡΑΛΙΑ
ΑΙΓΙΑΛΟΣ
ΘΑΛΑΣΣΑ
Μ13
Π36
Π35
Α34≡Μ14
Α33
Π37
Π38
Α35
Π39
Π40
ΠΕΡΙΠΤΕΡΟ
ΑΣΦΑΛΤΟΣ
ΕΡΕΙΠΙΟ
(ΟΙΚΟΔΟΜ. ΓΡΑΜ.)
ΕΡΓΑΤΙΚΟ ΚΕΝΤΡΟ
192250
192300
192350
192400
192450
4231000

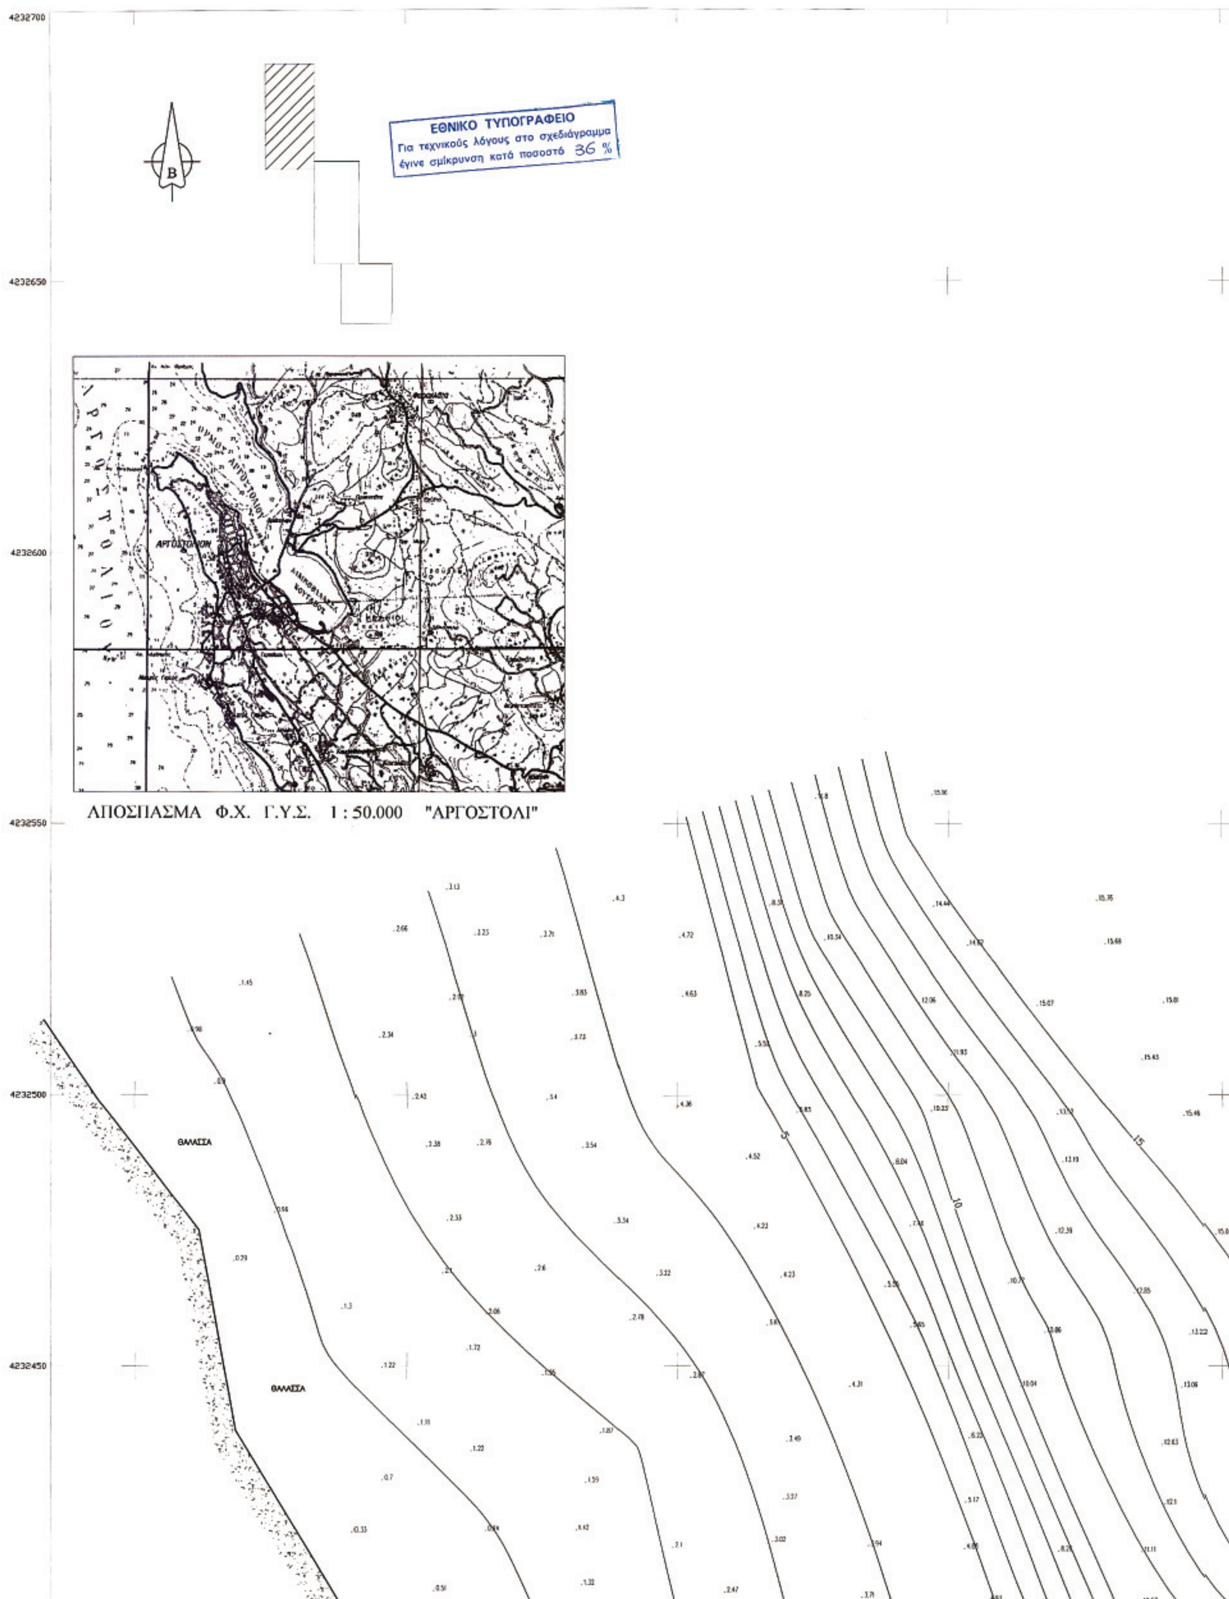

4232700
4232650
4232600
4232550
4232500
4232450
Β
ΕΘΝΙΚΟ ΤΥΠΟΓΡΑΦΕΙΟ
Για τεχνικούς λόγους στο σχεδιάγραμμα έγινε σμίκρυνση κατά ποσοστό 36 %
ΑΠΟΣΠΑΣΜΑ Φ.Χ. Γ.Υ.Σ. 1 : 50.000 "ΑΡΓΟΣΤΟΛΙ"
ΘΑΛΑΣΣΑ
ΘΑΛΑΣΣΑ
5
10
15


15
15.46
15.65
16.57
16.42
13.22
13.09
12.63
15.48
15.2
15.6
15.9
13.44
14.39
15.21
15.58
10.57


4232400
4232350
4232300
4232250
4232200
4232150
ΘΑΛΑΣΣΑ
ΘΑΛΑΣΣΑ
ΘΑΛΑΣΣΑ
ΘΑΛΑΣΣΑ
ΓΡΑΜΜΕΣ ΑΙΓΙΑΛΟΥ ΚΑΙ ΠΑΡΑΛΙΑΣ
ΦΕΚ 507/1-10-1984 - ΤΕΥΧΟΣ Δ
Π3=Α2
Α1Ξ1
Π2=Α1
Π1Ξ1'
ΑΙΓΙΑΛΟΣ &

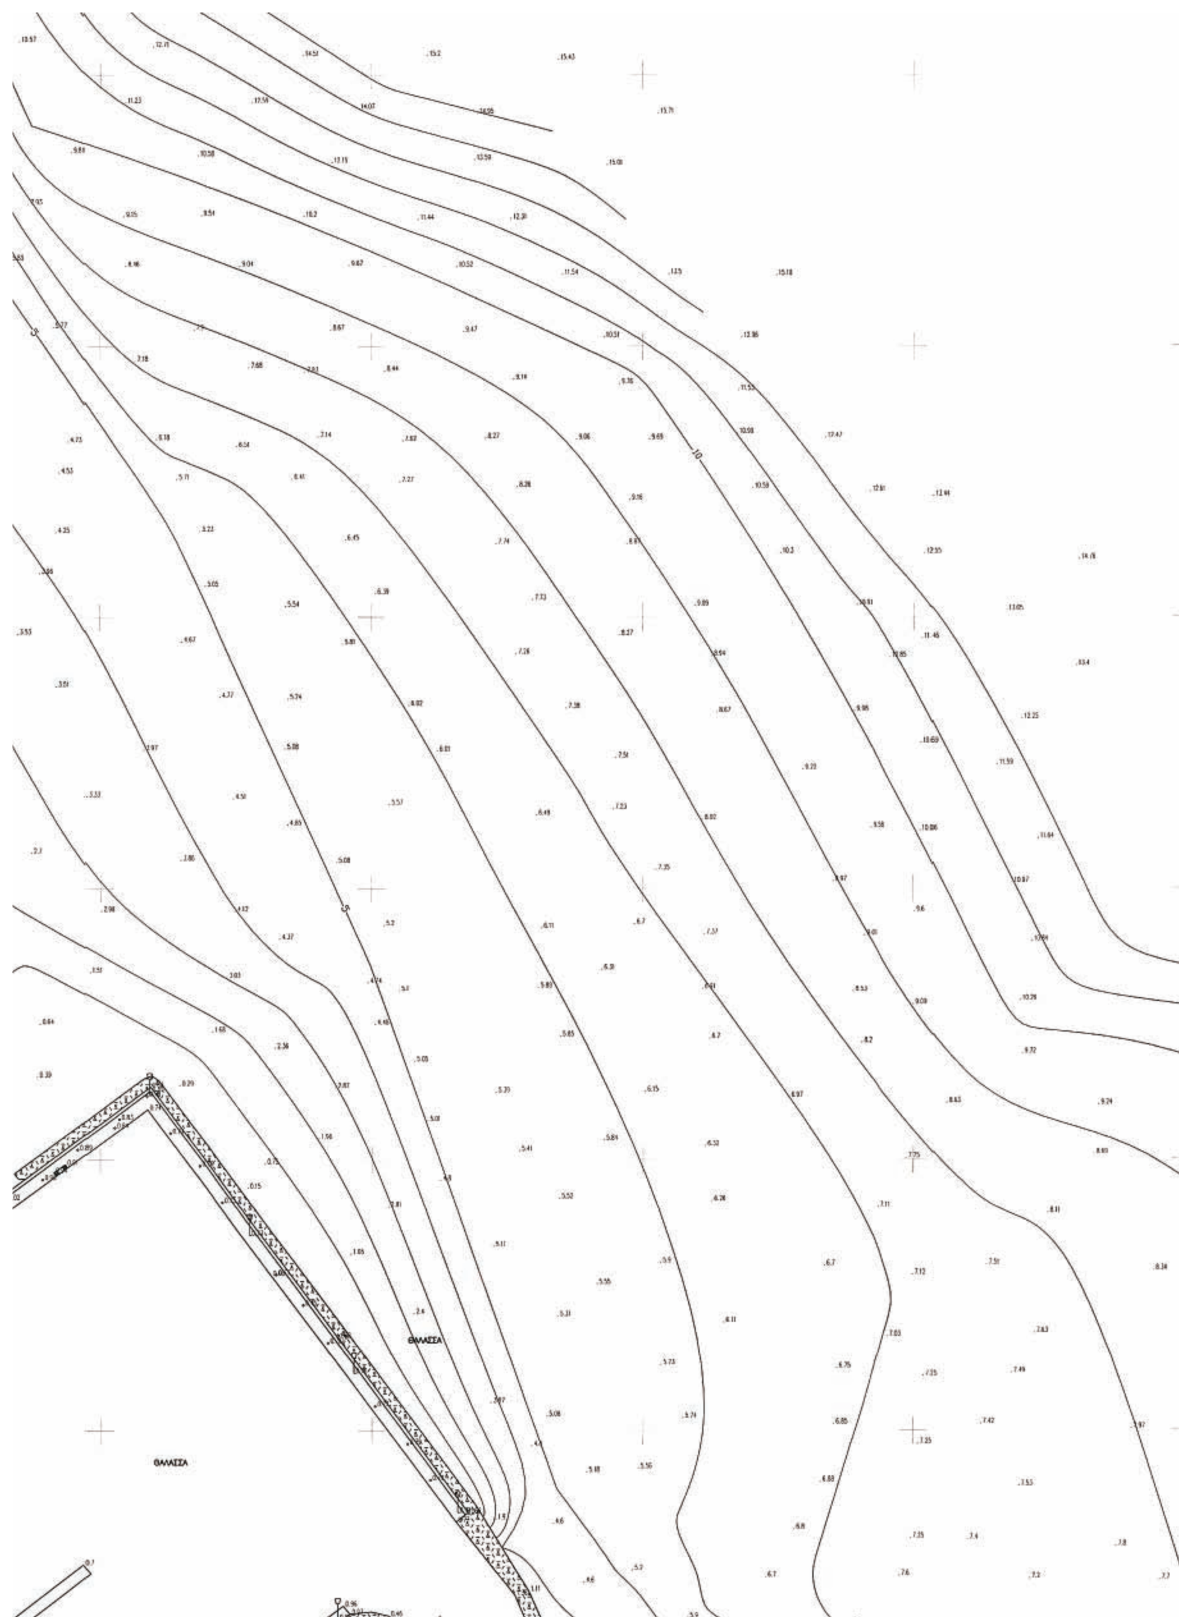
ΘΑΛΑΣΣΑ
ΘΑΛΑΣΣΑ

Α1Ξ1' Π2=Α1 Π1Ξ1'

ΑΙΓΙΑΛΟΣ & ΠΑΡΑΛΙΑ

(ΟΙΚΟΔΟΜ. ΓΡΑΜ.)

Π4=Α3

ΥΠΟΜΝΗΜΑ

- ΚΟΛΩΝΑ ΦΩΤΙΣΜΟΥ
- Δ.Ε.Η.
- Ο.Τ.Ε.
- ΔΕΝΤΡΟ
- ΦΡΥΔΙ ΠΡΑΝΟΥΣ
- ΠΟΔΙ ΠΡΑΝΟΥΣ
- ΣΥΡΜΑΤΟΠΛΕΓΜΑ
- ΣΤΑΣΗ ΠΟΛΥΓΩΝΟΜΕΤΡΙΑΣ
- ΚΤΙΡΙΟ
- ΜΑΝΤΡΑ
- ΦΡΕΑΤΙΑ

ΠΡΟΒΟΛΗ ΕΓΣΑ 87
ΕΝΔΕΙΞΕΙΣ ΠΑΛΙΡΡΟΙΟΜΕΤΡΟΥ ΛΙΜΕΝΟΣ ΑΡΓΟΣΤΟΛΙΟΥ
K.R : 1.40 m.
M.S : 1.01 m.
ΥΨΟΜΕΤΡΙΚΗ ΑΦΕΤΗΡΙΑ Μ.Σ. ΘΑΛΑΣΣΗΣ Γ.Υ.Σ.
ΑΦΕΤΗΡΙΑ ΒΑΘΩΝ Μ.Σ. ΘΑΛΑΣΣΗΣ Υ.Υ.

ΠΑΡΑΤΗΡΗΣΗ

ΤΟ ΤΟΠΟΓΡΑΦΙΚΟ ΥΠΟΒΑΘΡΟ ΠΡΟΕΡΧΕΤΑΙ ΕΚ ΤΗΣ ΜΕΛΕΤΗΣ "ΛΙΜΕΝΑΣ ΑΡΓΟΣΤΟΛΙΟΥ" ΚΑΙ ΕΧΕΙ ΕΓΚΡΙΘΕΙ ΜΕ ΤΗΝ ΥΠ' ΑΡΙΘ. 187/25-09-2002 ΑΠΟΦΑΣΗ ΤΗΣ ΝΟΜΑΡΧΙΑΚΗΣ ΕΠΙΤΡΟΠΗΣ ΤΗΣ Ν.Α. ΚΕΦΑΛΛΗΝΙΑΣ & ΙΘΑΚΗΣ

ΣΥΝΤΕΤΑΓΜΕΝΕΣ ΚΟΡΥΦΩΝ ΓΡΑΜΜΗΣ ΠΑΡΑΛΙΑΣ

ΣΗΜΕΙΟ	X	Y
Π1	191752.78	4232125.81
Π2	191763.21	4232136.61
Π3	191784.59	4232152.76
Π4	191844.18	4232073.07
Π5	191850.6	4232077.17
Π6	191855.49	4232070.68
Π7	191864.5	4232062.44
Π8	191870.87	4232055.33
Π9	191875.47	4232049.09
Π10	191906.24	4232013.94
Π11	191939.77	4231974.86
Π12	191944.91	4231973.69
Π13	191966.01	4231950.72
Π14	191983.82	4231932.32
Π15	192025.55	4231904.72
Π16	192048.68	4231916.25

ΣΥΝΤΕΤΑΓΜΕΝΕΣ ΚΟΡΥΦΩΝ ΓΡΑΜΜΗΣ ΑΙΓΙΑΛΟΥ

ΣΗΜΕΙΟ	X	Y
Α1	191763.21	4232136.61
Α2	191784.59	4232152.76
Α3	191844.18	4232073.07
Α4	191850.6	4232077.17
Α5	191862.31	4232084.63
Α6	191883.81	4232063.71
Α7	191914.27	4232023.43
Α8	191928.96	4231994.61
Α9	191944.91	4231973.69
Α10	191966.01	4231950.72
Α11	191983.82	4231932.32
Α12	192025.55	4231904.72
Α13	192048.68	4231916.25

ΣΥΝΤΕΤΑΓΜΕΝΕΣ ΠΟΛΥΓΩΝΟΜΕΤΡΙΚΩΝ ΣΗΜΕΙΩΝ

ΣΤΑΣΗ	X	Y
S1	191789.62	4232147.65
S2	191857.44	4232057.96
S3	191897.76	4232071.2
S4	191920.9	4231994.88
S5	191974.7	4231934.82

ΝΟΜΟΣ ΚΕΦΑΛΛΗΝΙΑΣ
ΥΠΟΥΡΓΕΙΟ ΟΙΚΟΝΟΜΙΑΣ & ΟΙΚΟΝΟΜΙΚΩΝ
ΚΤΗΜΑΤΙΚΗ ΥΠΗΡΕΣΙΑ ΚΕΦΑΛΛΗΝΙΑΣ

ΤΟΠΟΓΡΑΦΙΚΟ ΔΙΑΓΡΑΜΜΑ

ΚΑΘΟΡΙΣΜΟΥ ΟΡΙΩΝ ΑΙΓΙΑΛΟΥ – ΠΑΡΑΛΙΑΣ

ΠΕΡΙΟΧΗ: ΛΙΜΑΝΙ ΑΡΓΟΣΤΟΛΙΟΥ
ΔΗΜΟΣ ΑΡΓΟΣΤΟΛΙΟΥ
ΝΟΜΟΣ ΚΕΦΑΛΛΗΝΙΑΣ
ΕΝΔΙΑΦΕΡΟΜΕΝΟΣ: ΝΟΜΑΡΧΙΑΚΗ ΑΥΤΟΔΙΟΙΚΗΣΗ ΚΕΦΑΛΛΗΝΙΑΣ & ΙΘΑΚΗΣ

Ο ΣΥΝΤΑΞΑΣ:
ΓΕΡΑΣΙΜΟΣ ΠΟΛΥΚΑΛΑΣ
ΤΟΠΟΓΡΑΦΟΣ ΜΗΧΑΝΙΚΟΣ
Ν.Α. ΚΕΦΑΛΛΗΝΙΑΣ
ΥΠΟΓΡΑΦΗ
ΗΜΕΡΟΜΗΝΙΑ 5-9-03

Ο ΠΡΟΙΣΤΑΜΕΝΟΣ Δ.Τ.Υ.
ΝΙΚΟΛΑΟΣ ΓΑΒΡΑΣ
ΠΟΛΙΤΙΚΟΣ ΜΗΧΑΝΙΚΟΣ

ΓΙΑ ΤΟ Τ.Π.Μ.
ΙΛΑΡΙΑΝΗ ΤΖΑΝΕΤΑΤΟΥ
ΠΟΛΙΤΙΚΟΣ ΜΗΧΑΝΙΚΟΣ
Ν.Α. ΚΕΦΑΛΛΗΝΙΑΣ
ΥΠΟΓΡΑΦΗ
ΗΜΕΡΟΜΗΝΙΑ 5-9-03

ΥΠΟΓΡΑΦΗ
ΗΜΕΡΟΜΗΝΙΑ 5/9/2003

ΥΠΟΜΝΗΜΑ ΕΠΙΤΡΟΠΗΣ ΚΑΘΟΡΙΣΜΟΥ ΟΡΙΩΝ ΑΙΓΙΑΛΟΥ – ΠΑΡΑΛΙΑΣ

1. Η καθορισθείσα οριογραμμή αιγιαλού αποτελεί τα όρια των μεγίστων πλην συνήθων αναβάσεων του χειμέριου κύματος.
2. Οι κορυφές της πολυγωνικής οριογραμμής του αιγιαλού και της παραλίας έχουν εξαρτηθεί από το κρατικό τριγωνομετρικό δίκτυο. Οι συντεταγμένες των κορυφών αναγράφονται παραπλεύρως.
3. Επισπεύδων για την χάραξη του αιγιαλού είναι ο Ν.Α. Κεφαλονιάς & Ιθάκης
4. εντός των ορίων του αιγιαλού .... υπάρχουν τεχνικά έργα.
5. Εντός της ζώνης παραλίας .... υπάρχουν τεχνικά έργα (τα οποία δεν εξαιρούνται).
6. Κόκκινη γραμμή με στοιχεία 1ΞΑ1,Α2,...Α47,Α48Ξ52 είναι η γραμμή Αιγιαλού.
7. Κίτρινη γραμμή με στοιχεία 1'ΞΠ1,Α1,Ξ52,...Π54,Π55Ξ52' είναι η γραμμή Παραλίας.
8. Μπλε γραμμή με στοιχεία α) Μ1,Μ2,...Μ13,Μ14 β) Μ15,Μ16,...Μ24,Μ25, γ) Μ26,Μ27Ξ18' είναι η γραμμή Παλαιού Αιγιαλού.
9. Το παρόν σχεδιάγραμμα συνοδεύει την από 4/10/06 έκθεση της αρμόδιας επιτροπής, την προβλεπόμενη από τις διατάξεις του άρθρου 3 του Ν.2971/2001.

ΑΡΓΟΣΤΟΛΙ, 4/10/06

Η ΕΠΙΤΡΟΠΗ

Η ΠΡΟΕΔΡΟΣ — ΤΑ ΜΕΛΗ 1. 2. 4. 5.

Αφροδίτη Θεοπεφτάτου
Πολιτικός Μηχανικός

ΜΑΡΓΑΡΙΤΑ ΑΘΗΝΑ

ΕΛΕΓΧΟΣ — ΗΜΕΡΟΜΗΝΙΑ 23/10/03
ΕΠΙΒΛΕΠΩΝ — ΑΜΑΡΑΝΤΙΔΟΥ ΑΙΚΑΤΕΡΙΝΗ ΤΟΠΟΓΡΑΦΟΣ ΜΗΧ/ΚΟΣ
ΘΕΩΡΗΣΗ — ΗΜΕΡΟΜΗΝΙΑ
ΠΡΟΙΣΤΑΜΕΝΟΣ Τ.Υ.Δ.Κ. — ΙΩΑΝΝΗΣ ΜΠΑΡΚΑΣ (ΠΟΛ – ΜΗΧ)


ΤΡΙΓΩΝΟΜΕΤΡΙΚΗ ΕΞΑΡΤΗΣΗ: ΚΡΑΤΙΚΟ ΔΙΚΤΥΟ Γ.Υ.Σ. (ΕΓΣΑ)
ΥΨΟΜΕΤΡΙΚΗ ΑΦΕΤΗΡΙΑ: Μ.Σ.Θ. (παλ/τρο Λιμ. Αργοστ.)
ΜΕΘΟΔΟΣ ΑΠΟΤΥΠΩΣΗΣ: ΤΟΠΟΓΡΑΦΙΚΗ ΑΠΟΤΥΠΩΣΗ
ΧΡΟΝΟΛΟΓΙΑ ΑΠΟΤΥΠΩΣΗΣ: ΙΟΥΝΙΟΣ 2002

ΚΛΙΜΑΚΑ 1:500 — ΑΡΙΘΜΟΣ ΣΧΕΔΙΟΥ 03
ΙΣΟΔΙΑΣ.: –

Αλέκος ... ΠΕ ...

ΠΕΡΙΦΕΡΕΙΑ ΙΟΝΙΩΝ ΝΗΣΙΩΝ
Δ/ΝΣΗ ΠΕΡΙΒΑΛΛΟΝΤΟΣ & ΧΩΡΟΤΑΞΙΑΣ
... την 16960/30-11-06
... Γεν. Γραμματέα Π.Ι.Ν.
30-11-06
Ο Δ/ντης ΠΕΧΩ

Ιωάννης Χαλμούκης
Μηχανικός ΠΕ/Α'

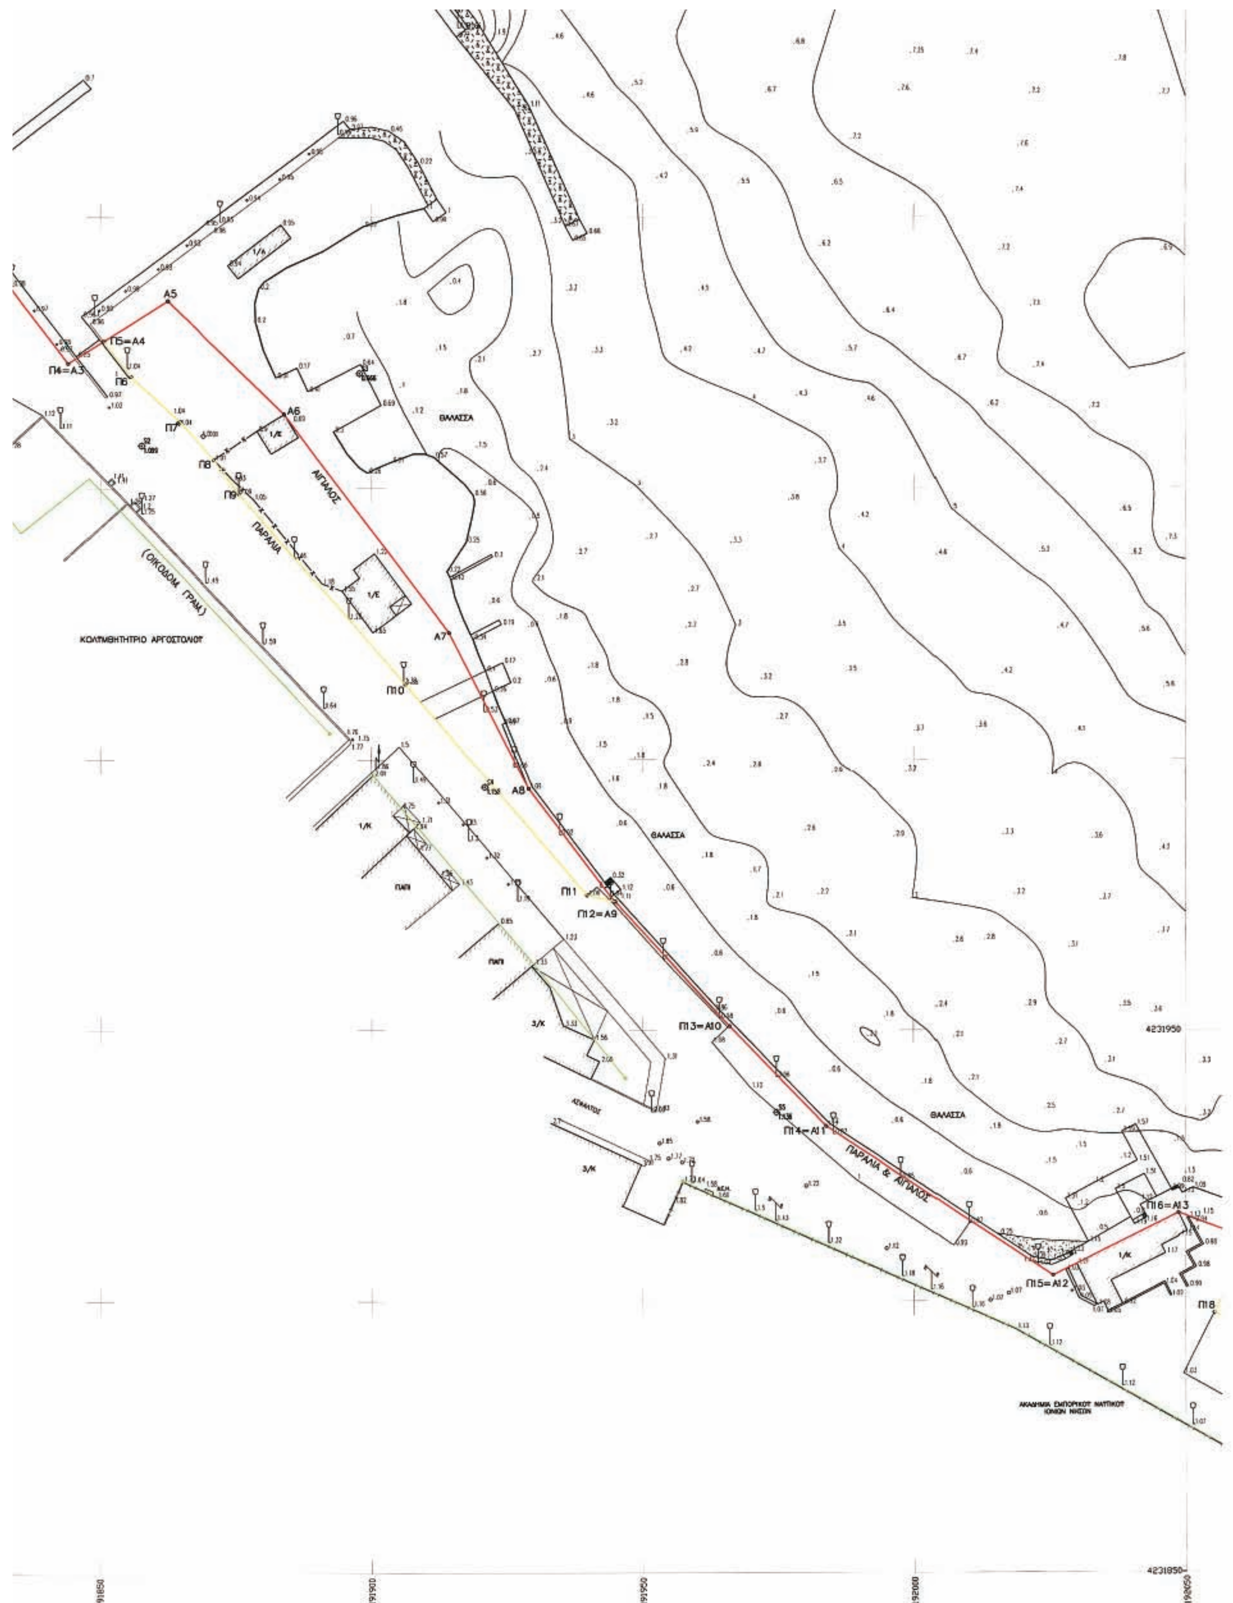

ΘΑΛΑΣΣΑ
ΑΙΓΙΑΛΟΣ
ΠΑΡΑΛΙΑ
(ΟΙΚΟΔΟΜ. ΓΡΑΜ.)
ΚΟΛΥΜΒΗΤΗΡΙΟ ΑΡΓΟΣΤΟΛΙΟΥ
ΠΑΡΑΛΙΑ & ΑΙΓΙΑΛΟΣ
ΑΚΑΔΗΜΙΑ ΕΜΠΟΡΙΚΟΥ ΝΑΥΤΙΚΟΥ ΙΟΝΙΩΝ ΝΗΣΩΝ
Π4=Α3
Π5=Α4
Α5
Α6
Α7
Α8
Π10
Π11
Π12=Α9
Π13=Α10
Π14=Α11
Π15=Α12
Π16=Α13
Π18
4231950
4231850
191850
191900
191950
192000
192050

ΕΘΝΙΚΟ ΤΥΠΟΓΡΑΦΕΙΟ

ΕΦΗΜΕΡΙΔΑ ΤΗΣ ΚΥΒΕΡΝΗΣΕΩΣ

ΠΕΡΙΦΕΡΕΙΑΚΑ ΓΡΑΦΕΙΑ ΠΩΛΗΣΗΣ Φ.Ε.Κ.

ΘΕΣΣΑΛΟΝΙΚΗ - Βασ. Όλγας 227	**(2310) 423 956**	**ΛΑΡΙΣΑ** - Διοικητήριο	**(2410) 597449**
ΠΕΙΡΑΙΑΣ - Ευριπίδου 63	**(210) 413 5228**	**ΚΕΡΚΥΡΑ** - Σαμαρά 13	**(26610) 89 122**
ΠΑΤΡΑ - Κορίνθου 327	**(2610) 638 109**		**(26610) 89 105**
	(2610) 638 110	**ΗΡΑΚΛΕΙΟ** - Πεδιάδος 2	**(2810) 300 781**
ΙΩΑΝΝΙΝΑ - Διοικητήριο	**(26510) 87215**	**ΛΕΣΒΟΣ** - Πλ.Κωνσταντινουπόλεως 1	**(22510) 46 654**
ΚΟΜΟΤΗΝΗ - Δημοκρατίας 1	**(25310) 22 858**		**(22510) 47 533**

ΤΙΜΗ ΠΩΛΗΣΗΣ ΦΥΛΛΩΝ ΕΦΗΜΕΡΙΔΟΣ ΤΗΣ ΚΥΒΕΡΝΗΣΕΩΣ

Σε έντυπη μορφή:
- Για τα ΦΕΚ από 1 μέχρι 16 σελίδες σε 1 euro, προσαυξανόμενη κατά 0,20 euro για κάθε επιπλέον οκτασέλιδο ή μέρος αυτού.
- Για τα φωτοαντίγραφα ΦΕΚ σε 0,15 euro ανά σελίδα.

Σε μορφή CD:

Τεύχος	Περίοδος	EURO	Τεύχος	Περίοδος	EURO
Α΄	Ετήσιο	150	Αναπτυξιακών Πράξεων	Ετήσιο	50
Α	3μηνιαίο	40	Ν.Π.Δ.Δ.	Ετήσιο	50
Α΄	Μηνιαίο	15	Παράρτημα	Ετήσιο	50
Β'	Ετήσιο	300	Εμπορικής και Βιομηχανικής Ιδιοκτησίας	Ετήσιο	100
Β΄	3μηνιαίο	80	Ανωτάτου Ειδικού Δικαστηρίου	Ετήσιο	5
Β΄	Μηνιαίο	30	Διακηρύξεων Δημοσίων Συμβάσεων	Ετήσιο	200
Γ΄	Ετήσιο	50	Διακηρύξεων Δημοσίων Συμβάσεων	Εβδομαδιαίο	5
Δ΄	Ετήσιο	220	Α.Ε. & Ε.Π.Ε	Μηνιαίο	100
Δ΄	3μηνιαίο	60			

- Η τιμή πώλησης μεμονωμένων Φ.Ε.Κ σε μορφή cd-rom από εκείνα που διατίθενται σε ηλεκτρονική μορφή και μέχρι 100 σελίδες σε 5 euro προσαυξανόμενη κατά 1 euro ανά 50 σελίδες.
- Η τιμή πώλησης σε μορφή cd-rom δημοσιευμάτων μιας εταιρείας στο τεύχος Α.Ε. και Ε.Π.Ε. σε 5 euro ανά έτος.

ΠΑΡΑΓΓΕΛΙΑ ΚΑΙ ΑΠΟΣΤΟΛΗ Φ.Ε.Κ. : τηλεφωνικά : 210 - 4071010, fax : 210 - 4071010 internet : http://www.et.gr.

ΕΤΗΣΙΕΣ ΣΥΝΔΡΟΜΕΣ Φ.Ε.Κ.

	Σε έντυπη μορφή	Από το Internet
Α΄ (Νόμοι, Π.Δ., Συμβάσεις κτλ.)	225 €	190 €
Β΄ (Υπουργικές αποφάσεις κτλ.)	320 €	225 €
Γ΄ (Διορισμοί, απολύσεις κτλ. Δημ. Υπαλλήλων)	65 €	ΔΩΡΕΑΝ
Δ΄ (Απαλλοτριώσεις, πολεοδομία κτλ.)	320 €	160 €
Αναπτυξιακών Πράξεων και Συμβάσεων (Τ.Α.Π.Σ.)	160 €	95 €
Ν.Π.Δ.Δ. (Διορισμοί κτλ. προσωπικού Ν.Π.Δ.Δ.)	65 €	ΔΩΡΕΑΝ
Παράρτημα (Προκηρύξεις θέσεων ΔΕΠ κτλ.)	33 €	ΔΩΡΕΑΝ
Δελτίο Εμπορικής και Βιομ/κής Ιδιοκτησίας (Δ.Ε.Β.Ι.)	65 €	33 €
Ανωτάτου Ειδικού Δικαστηρίου (Α.Ε.Δ.)	10 €	ΔΩΡΕΑΝ
Ανωνύμων Εταιρειών & Ε.Π.Ε.	2.250 €	645 €
Διακηρύξεων Δημοσίων Συμβάσεων (Δ.Δ.Σ.)	225 €	95 €
Πρώτο (Α΄), Δεύτερο (Β΄) και Τέταρτο (Δ΄)	–	450 €

- Το τεύχος του ΑΣΕΠ (έντυπη μορφή) θα αποστέλλεται σε συνδρομητές με την επιβάρυνση των 70 euro, ποσό το οποίο αφορά ταχυδρομικά έξοδα.
- Για την παροχή δικαιώματος ηλεκτρονικής πρόσβασης σε Φ.Ε.Κ. προηγουμένων ετών και συγκεκριμένα στα τεύχη Α΄, Β΄, Δ΄, Αναπτυξιακών Πράξεων & Συμβάσεων, Δελτίο Εμπορικής και Βιομηχανικής Ιδιοκτησίας Διακηρύξεων, Δημοσίων Συμβάσεων και Α.Ε. & Ε.Π.Ε., η τιμή προσαυξάνεται πέραν του ποσού της ετήσιας συνδρομής έτους 2006, κατά 40 euro ανά έτος παλαιότητας και ανά τεύχος.

* Οι συνδρομές του εσωτερικού προπληρώνονται στις ΔΟΥ (το ποσό συνδρομής καταβάλλεται στον κωδικό αριθμό εσόδων ΚΑΕ 2531 και το ποσό υπέρ ΤΑΠΕΤ (5% του ποσού της συνδρομής) στον κωδικό αριθμό εσόδων ΚΑΕ 3512).Το πρωτότυπο αποδεικτικό είσπραξης (διπλότυπο) θα πρέπει να αποστέλλεται ή να κατατίθεται στην αρμόδια Υπηρεσία του Εθνικού Τυπογραφείου.
* Η πληρωμή του υπέρ ΤΑΠΕΤ ποσοστού που αντιστοιχεί σε συνδρομές, εισπράττεται και από τις ΔΟΥ.
* Οι συνδρομητές του εξωτερικού έχουν τη δυνατότητα λήψης των δημοσιευμάτων μέσω internet, με την καταβολή των αντίστοιχων ποσών συνδρομής και ΤΑΠΕΤ .
* Οι Νομαρχιακές Αυτοδιοικήσεις, οι Δήμοι, οι Κοινότητες ως και οι επιχειρήσεις αυτών πληρώνουν το μισό χρηματικό ποσό της συνδρομής και ολόκληρο το ποσό υπέρ του ΤΑΠΕΤ.
* Η συνδρομή ισχύει για ένα ημερολογιακό έτος. Δεν εγγράφονται συνδρομητές για μικρότερο χρονικό διάστημα.
* Η εγγραφή ή ανανέωση της συνδρομής πραγματοποιείται το αργότερο μέχρι την 31ην Δεκεμβρίου κάθε έτους.
* Αντίγραφα διπλοτύπων, ταχυδρομικές επιταγές και χρηματικά γραμμάτια δεν γίνονται δεκτά.

Πληροφορίες Α.Ε. - Ε.Π.Ε. και λοιπών Φ.Ε.Κ.: 210 527 9000
Φωτοαντίγραφα παλαιών ΦΕΚ - ΒΙΒΛΙΟΘΗΚΗ - ΜΑΡΝΗ 8 - Τηλ. (210)8220885 - 8222924
Δωρεάν διάθεση τεύχους Προκηρύξεων ΑΣΕΠ αποκλειστικά από Μάρνη 8 & Περιφερειακά Γραφεία
Δωρεάν ανάγνωση δημοσιευμάτων τεύχους Α΄ από την ιστοσελίδα του Εθνικού Τυπογραφείου

Οι υπηρεσίες εξυπηρέτησης των πολιτών λειτουργούν καθημερινά από 08.00΄ έως 13.00΄



ΑΠΟ ΤΟ ΕΘΝΙΚΟ ΤΥΠΟΓΡΑΦΕΙΟ
ΚΑΠΟΔΙΣΤΡΙΟΥ 34 * ΑΘΗΝΑ 104 32 * ΤΗΛ. 210 52 79 000 * FAX 210 52 21 004
ΗΛΕΚΤΡΟΝΙΚΗ ΔΙΕΥΘΥΝΣΗ: http://www.et.gr – e-mail: webmaster@et.gr